


MESIMÄTTÄÄNTIE // PARITALO
POHJAKUVALUONNOS

1:100

Huom! Ikkunoiden koot / mallit suuntaa-antavat

Huonekorkeus 2500mm

Varaston mitoitus / sijainti suuntaa-antava

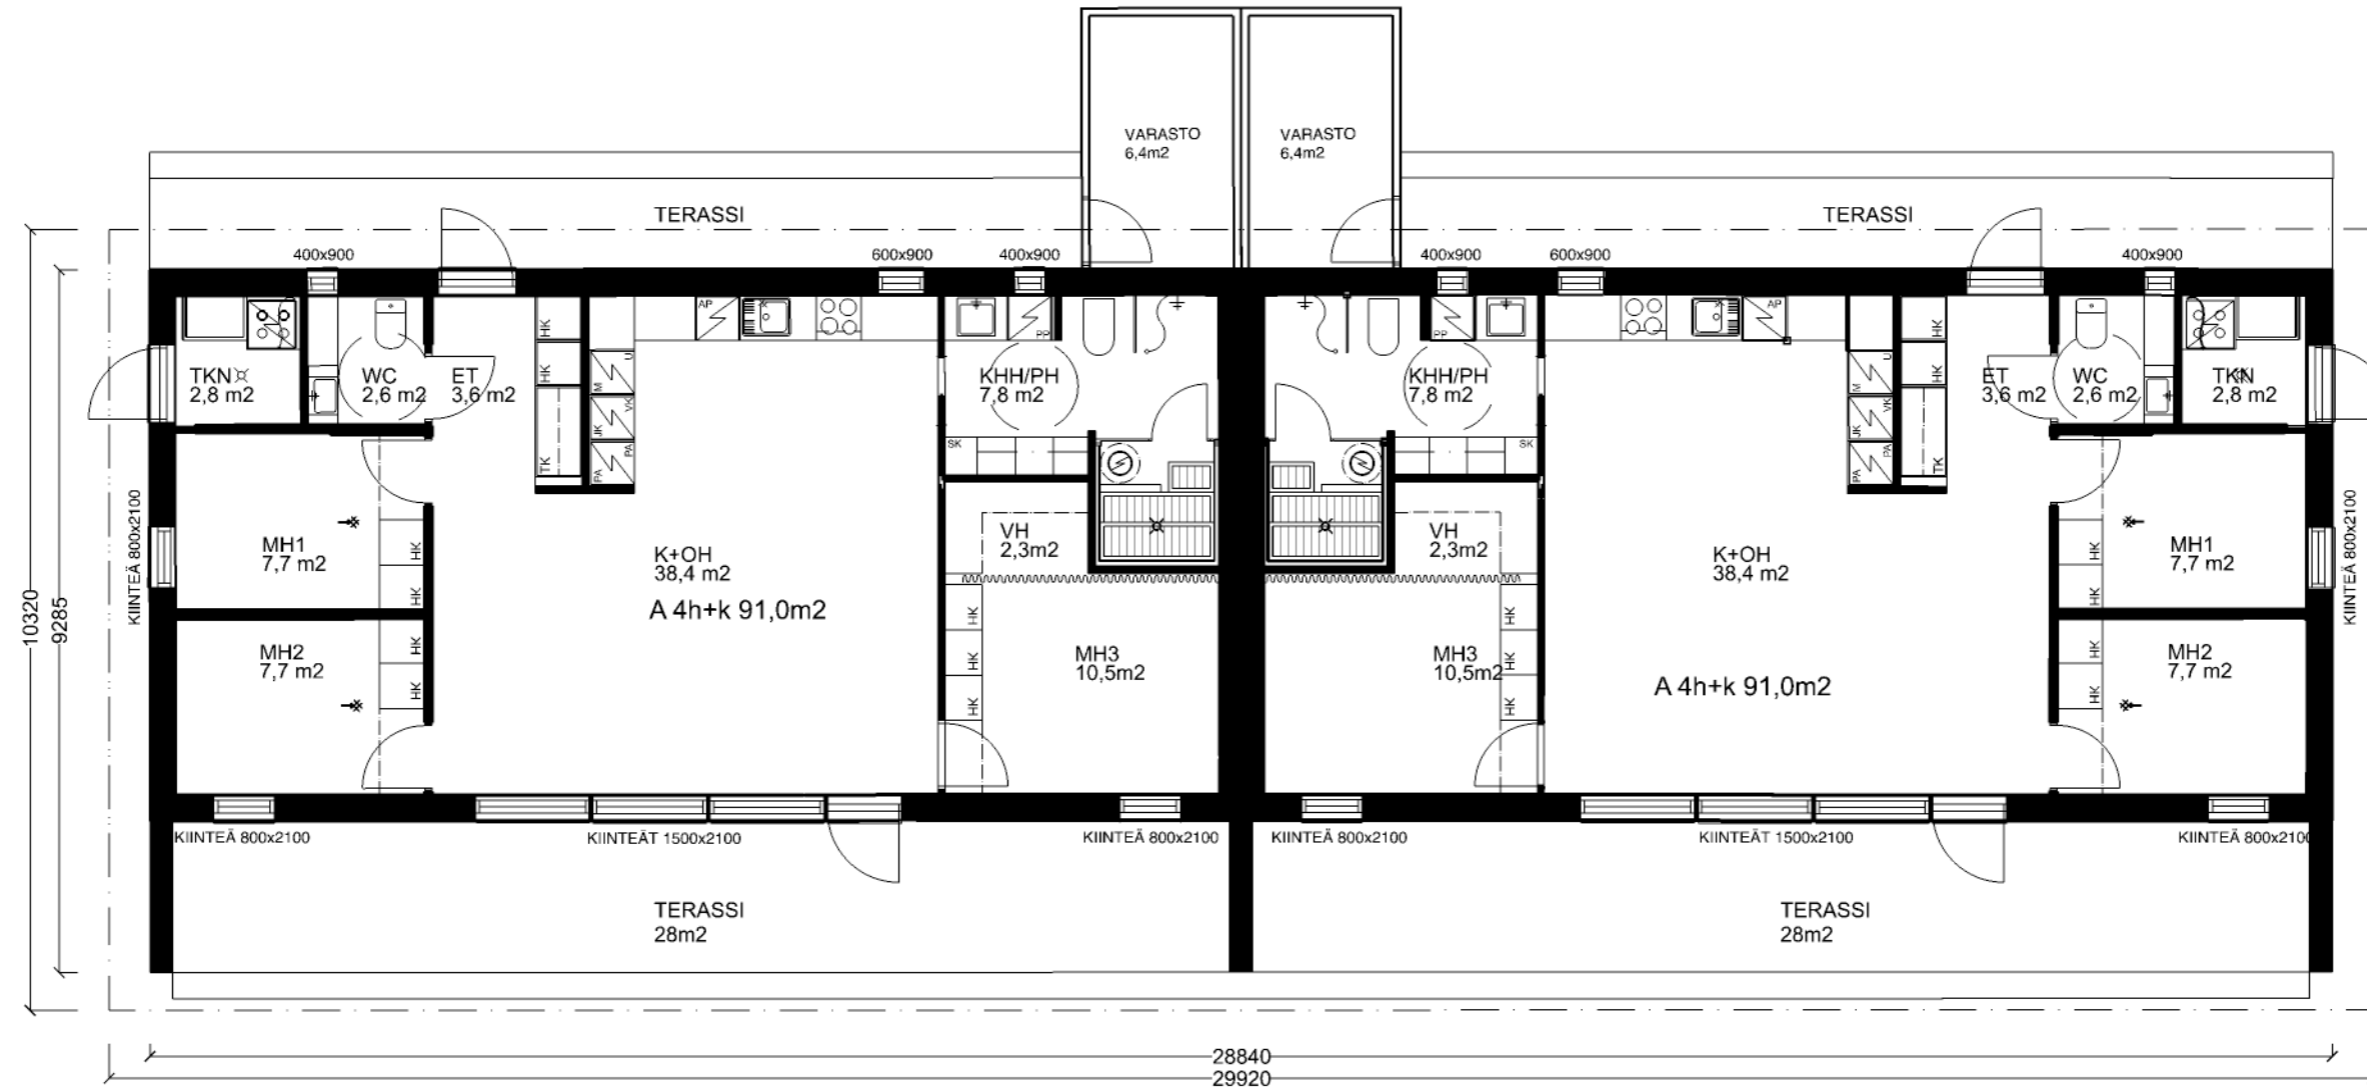

Kokite MESIMÄTTÄÄNTIE Paritalo Pääsuunnitelma Pohjakuvaluonnos	Suunnittelun Työnumero SIS_005_01
Suunnittelija / pvm Sanna Laukanaho // 29.8.2020	
Mittakaava 1:100	

